



**Wohnung A: 61,45 m<sup>2</sup>**  
**Wohnung B: 143,13 m<sup>2</sup>**

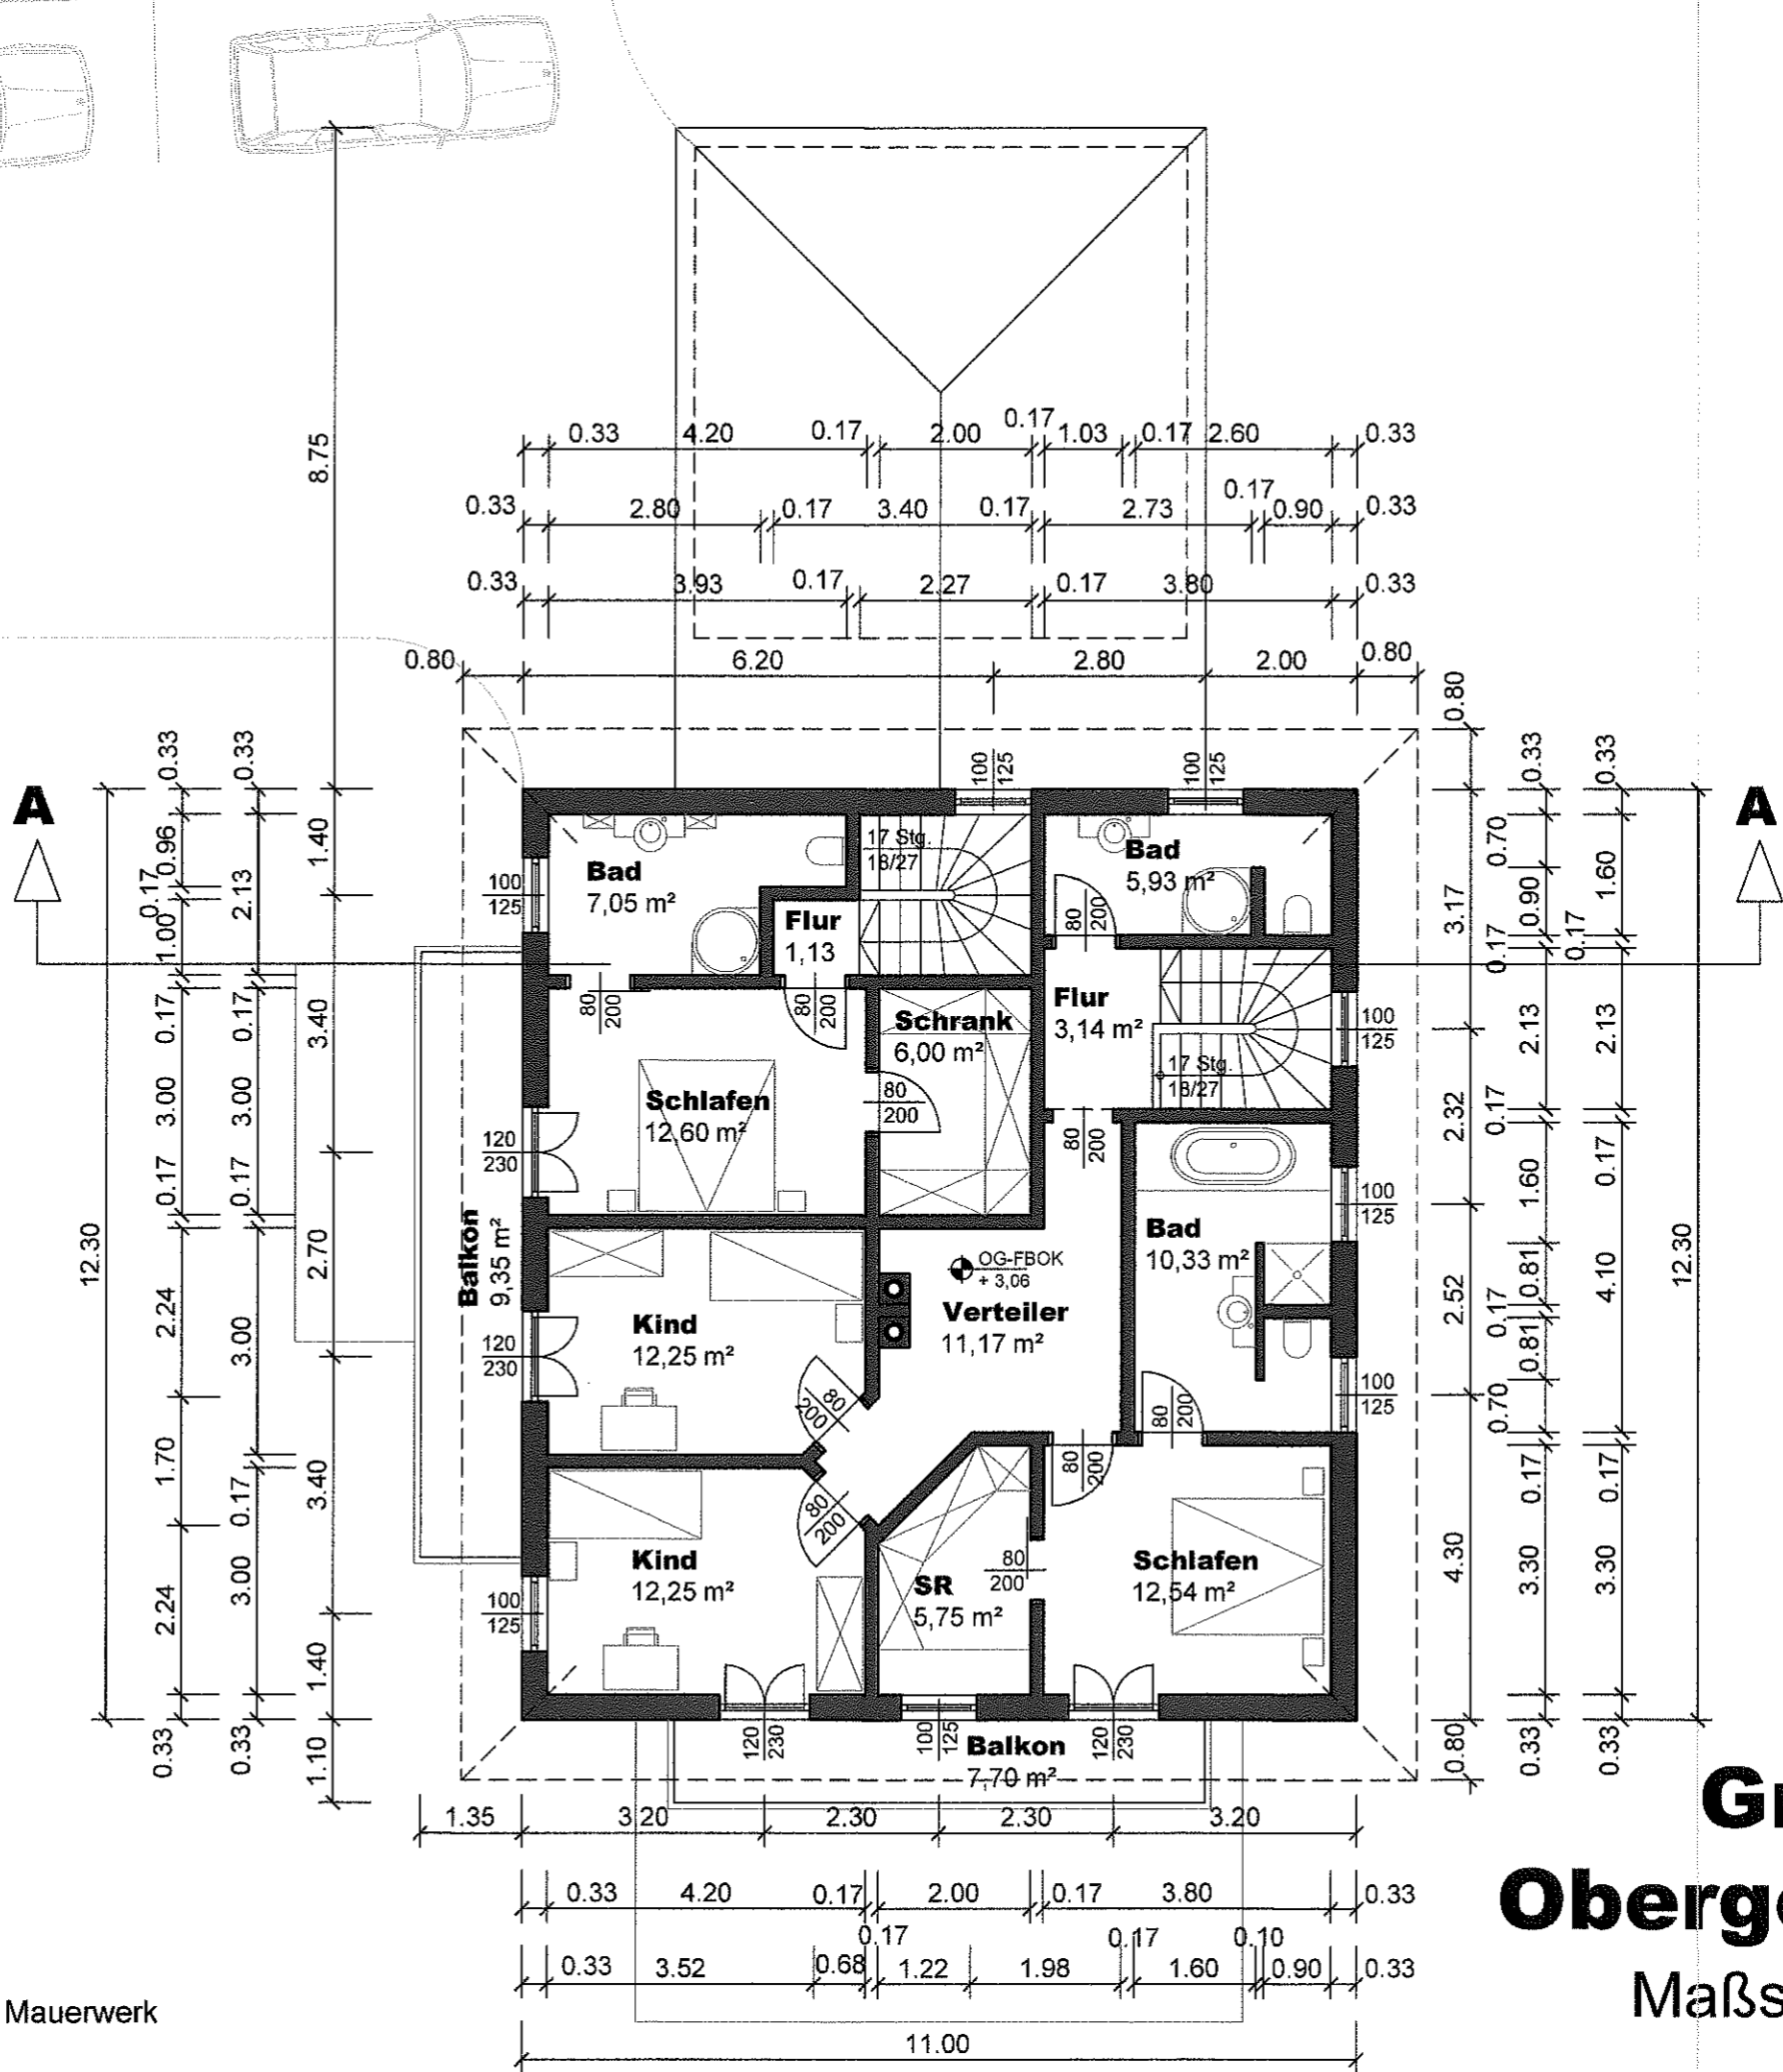

**Legende:**



Holzriegelbau

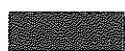

Mauerwerk

**Grundriß**  
**Obergeschoß**  
 Maßstab 1 : 100